

СХЕМА РАСПОЛОЖЕНИЯ ГРАНИЦ ПУБЛИЧНОГО СЕРВИТУТА

для использования земельных участков в целях эксплуатации существующего объекта энергетики регионального значения

Воздушная линия электропередачи высокого напряжения ВЛ-35кВ "Ястребовка-Бараново" протяженностью по трассе-16700м, по цепям-16700м от портала 35кВ подстанции "Ястребовка" до портала 35кВ подстанции "Бараново"

(наименование объекта)

ОБЗОРНАЯ СХЕМА



Масштаб 1:67 000

Используемые условные знаки и обозначения:

	- проектная граница публичного сервитута
	- граница муниципального образования
Горшеченский и Мантуровский районы Курской области	- обозначение муниципального образования

Дата "14" июля 2026 г.

Место для оттиска печати (при наличии) лица, составившего описание местоположения границ объекта

Подпись



СХЕМА РАСПОЛОЖЕНИЯ ГРАНИЦ ПУБЛИЧНОГО СЕРВИТУТА

для использования земельных участков в целях эксплуатации существующего объекта энергетики регионального значения

Воздушная линия электропередачи высокого напряжения ВЛ-35кВ "Ястребовка-Бараново" протяженностью по трассе-16700м, по цепям-16700м от портала 35кВ подстанции "Ястребовка" до портала 35кВ подстанции "Бараново"

(наименование объекта)

План границ объекта



Масштаб 1:5000				
Используемые условные знаки и обозначения:				
	1	- проектная граница публичного сервитута и точка с ее номером	:262	- кадастровый номер земельного участка
	1	- линия электропередачи и опора с её номером		- граница муниципального образования
		- существующая часть границы земельного участка	46:14-6.51	- реестровый номер охранной зоны
		- граница кадастрового квартала		- охранный зона инженерных коммуникаций
46:14:160304		- номер кадастрового квартала		

СХЕМА РАСПОЛОЖЕНИЯ ГРАНИЦ ПУБЛИЧНОГО СЕРВИТУТА
для использования земельных участков в целях эксплуатации существующего объекта энергетики регионального значения
Воздушная линия электропередачи высокого напряжения ВЛ-35кВ "Ястребовка-Бараново" протяженностью по трассе-16700м, по цепям-16700м от портала 35кВ подстанции "Ястребовка" до портала 35кВ подстанции "Бараново"
(наименование объекта)

План границ объекта



Масштаб 1:5000

Используемые условные знаки и обозначения:				
	1	- проектная граница публичного сервитута и точка с её номером	:262	- кадастровый номер земельного участка
	1	- линия электропередачи и опора с её номером		- граница муниципального образования
		- существующая часть границы земельного участка	46:14-6.51	- реестровый номер охранный зоны
		- граница кадастрового квартала		- охранный зона инженерных коммуникаций
46:14:160304		- номер кадастрового квартала		

СХЕМА РАСПОЛОЖЕНИЯ ГРАНИЦ ПУБЛИЧНОГО СЕРВИТУТА
для использования земельных участков в целях эксплуатации существующего объекта энергетики регионального значения
**Воздушная линия электропередачи высокого напряжения ВЛ-35кВ "Ястребовка-Бараново" протяженностью по трассе-16700м,
по цепям-16700м от портала 35кВ подстанции "Ястребовка" до портала 35кВ подстанции "Бараново"**
(наименование объекта)
План границ объекта



Масштаб 1:5000

Используемые условные знаки и обозначения:			
 1	- проектная граница публичного сервитута и точка с её номером	:262	- кадастровый номер земельного участка
 1	- линия электропередачи и опора с её номером		- граница муниципального образования
	- существующая часть границы земельного участка	46:14-6.51	- реестровый номер охранной зоны
	- граница кадастрового квартала		- охранный зона инженерных коммуникаций
46:14:160304	- номер кадастрового квартала		

СХЕМА РАСПОЛОЖЕНИЯ ГРАНИЦ ПУБЛИЧНОГО СЕРВИТУТА

для использования земельных участков в целях эксплуатации существующего объекта энергетики регионального значения

Воздушная линия электропередачи высокого напряжения ВЛ-35кВ "Ястребовка-Бараново" протяженностью по трассе-16700м, по

цепям-16700м от портала 35кВ подстанции "Ястребовка" до портала 35кВ подстанции "Бараново"

(наименование объекта)

План границ объекта



Масштаб 1:5000		
Используемые условные знаки и обозначения:		
1	- проектная граница публичного сервитута и точка с ее номером	:262
1	- линия электропередачи и опора с её номером	- кадастровый номер земельного участка
	- существующая часть границы земельного участка	- граница муниципального образования
	- граница кадастрового квартала	46:14-6.51
46:14:160304	- номер кадастрового квартала	- реестровый номер охранной зоны
		- охранный номер инженерных коммуникаций

СХЕМА РАСПОЛОЖЕНИЯ ГРАНИЦ ПУБЛИЧНОГО СЕРВИТУТА

для использования земельных участков в целях эксплуатации существующего объекта энергетики регионального значения

Воздушная линия электропередачи высокого напряжения ВЛ-35кВ "Ястребовка-Бараново" протяженностью по трассе-16700м, по цепям-16700м от портала 35кВ подстанции "Ястребовка" до

портала 35кВ подстанции "Бараново"

(наименование объекта)

План границ объекта



Масштаб 1:5000			
Используемые условные знаки и обозначения:			
1	- проектная граница публичного сервитута и точка с ее номером	:262	- кадастровый номер земельного участка
1	- линия электропередачи и опора с её номером		- граница муниципального образования
	- существующая часть границы земельного участка	46:14-6.51	- реестровый номер охранный зоны
	- граница кадастрового квартала		- охранный зона инженерных коммуникаций
46:14:160304	- номер кадастрового квартала		

СХЕМА РАСПОЛОЖЕНИЯ ГРАНИЦ ПУБЛИЧНОГО СЕРВИТУТА


для использования земельных участков в целях эксплуатации существующего объекта энергетики регионального значения

Воздушная линия электропередачи высокого напряжения ВЛ-35кВ "Ястребовка-Бараново" протяженностью по трассе-16700м, по цепям-16700м от портала 35кВ подстанции "Ястребовка" до

портала 35кВ подстанции "Бараново"

(наименование объекта)

План границ объекта

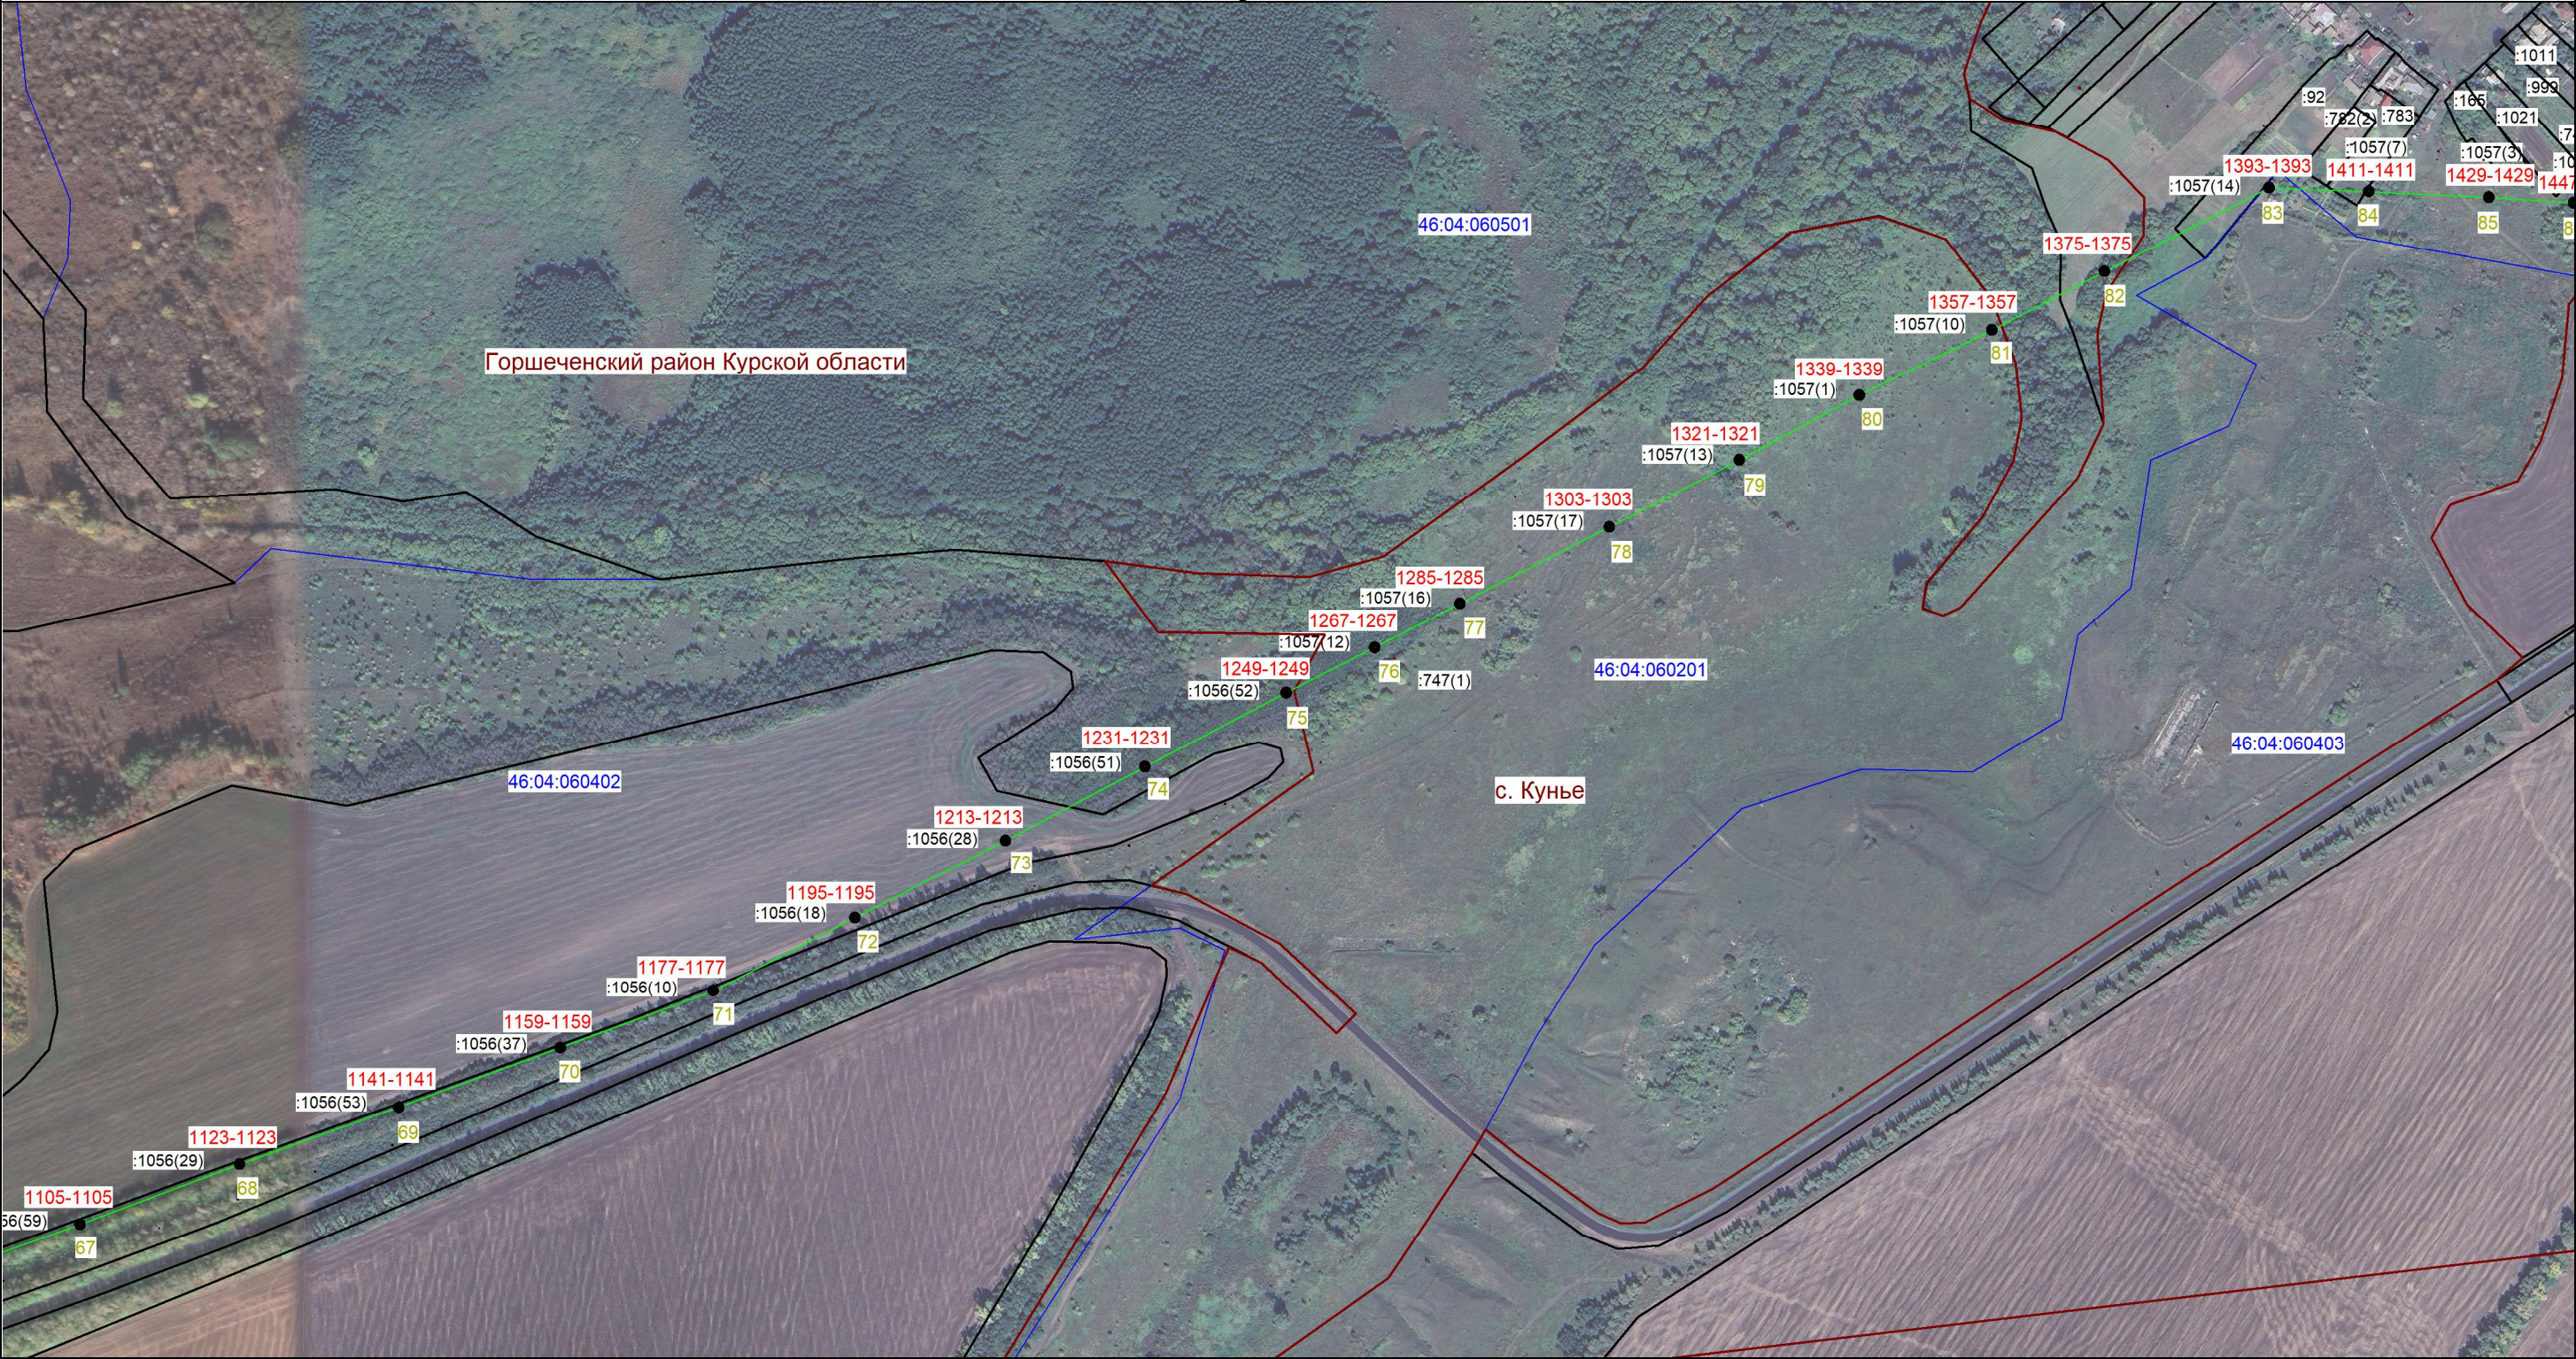

Масштаб 1:5000	
Используемые условные знаки и обозначения:	
1	- проектная граница публичного сервитута и точка с ее номером
1	- линия электропередачи и опора с её номером
	- существующая часть границы земельного участка
	- граница кадастрового квартала
46:14:160304	- номер кадастрового квартала
:262	- кадастровый номер земельного участка
	- граница муниципального образования
46:14-6.51	- реестровый номер охранной зоны
	- охранный зона инженерных коммуникаций

СХЕМА РАСПОЛОЖЕНИЯ ГРАНИЦ ПУБЛИЧНОГО СЕРВИТУТА
для использования земельных участков в целях эксплуатации существующего объекта энергетики регионального значения
**Воздушная линия электропередачи высокого напряжения ВЛ-35кВ "Ястребовка-Бараново" протяженностью по трассе-16700м,
по цепям-16700м от портала 35кВ подстанции "Ястребовка" до портала 35кВ подстанции "Бараново"**
(наименование объекта)
План границ объекта



Масштаб 1:5000	
Используемые условные знаки и обозначения:	
 - проектная граница публичного сервитута и точка с ее номером	 - кадастровый номер земельного участка
 - линия электропередачи и опора с её номером	 - граница муниципального образования
 - существующая часть границы земельного участка	 - реестровый номер охранной зоны
 - граница кадастрового квартала	 - охранный зона инженерных коммуникаций
46:14:160304 - номер кадастрового квартала	

СХЕМА РАСПОЛОЖЕНИЯ ГРАНИЦ ПУБЛИЧНОГО СЕРВИТУТА

для использования земельных участков в целях эксплуатации существующего объекта энергетики регионального значения

Воздушная линия электропередачи высокого напряжения ВЛ-35кВ "Ястребовка-Бараново" протяженностью по трассе-16700м, по цепям-16700м от портала 35кВ подстанции "Ястребовка" до

портала 35кВ подстанции "Бараново"

(наименование объекта)

План границ объекта



Масштаб 1:5000			
Используемые условные знаки и обозначения:			
1	- проектная граница публичного сервитута и точка с её номером	:262	- кадастровый номер земельного участка
1	- линия электропередачи и опора с её номером		- граница муниципального образования
	- существующая часть границы земельного участка	46:14-6.51	- реестровый номер охранный зоны
	- граница кадастрового квартала		- охранный зона инженерных коммуникаций
46:14:160304	- номер кадастрового квартала		